


a: Evt. stolpe som hindrer dyra å trenge seg ut gjennom lukkede grinder

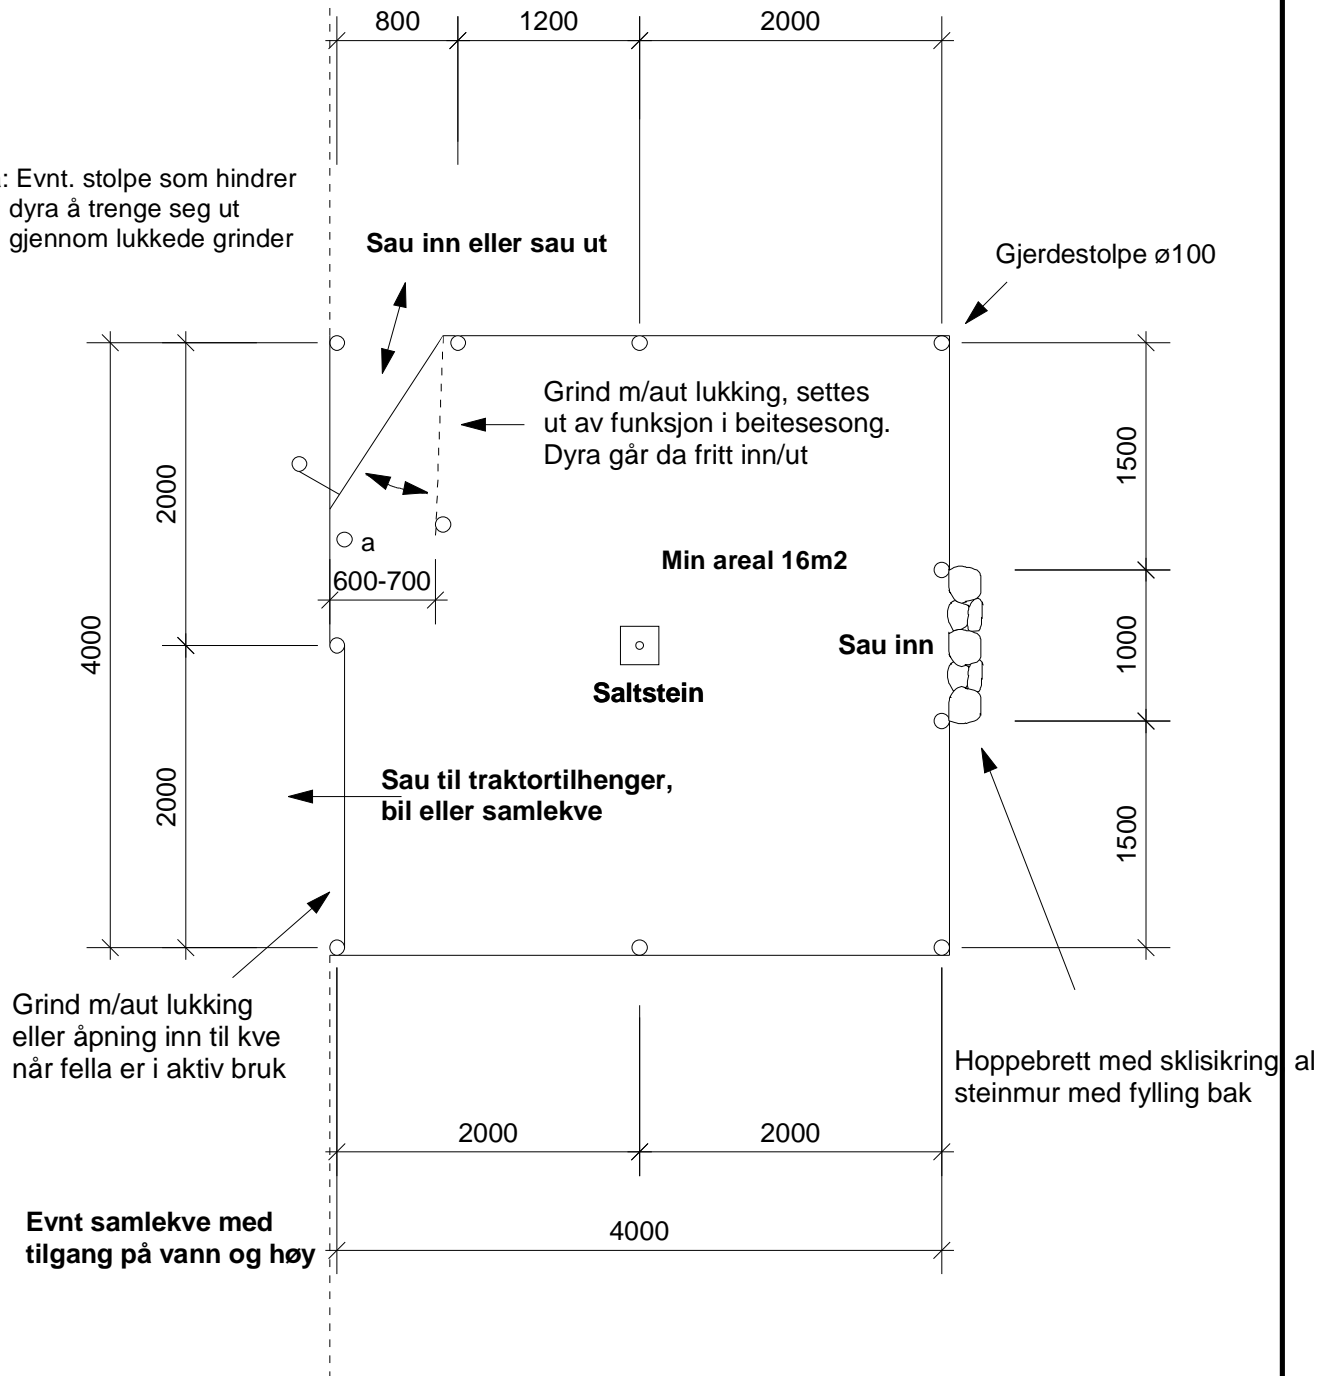

Grind m/aut lukking eller åpning inn til kve når fella er i aktiv bruk

Evt samleke med tilgang på vann og høy



| | | | | | |
|---|------------------------|-----------|-----------------------------|--|---------------|
| Dato: 06.11.2006 | Konstr./ tegnet: BH | Godkjent: | Målestokk: 1 : 50 |  Utarbeidet av: L-Plan AS, tlf. 32 82 49 90 | |
| ORGANISERT BEITEBRUK INSTALLASJONER I BEITEFELT SANKEFELLE HOPP/GÅ INN - GÅ UT | | | Erstatning for: | | Erstattet av: |
| Henvisning: | | | Beregning: | Tegn. nr. FE - 2 | |