



Snitt



Plan

Dato: 06.11.2006	Konstr./ tegnet: BH	Godkjent:	Målestokk: 1 : 20	 Utarbeidet av: L-Plan AS, tlf. 32 82 49 90	
ORGANISERT BEITEBRUK INSTALLASJONER I BEITEFELT HØY KLATRESTIGE M/ÅPEN RAMME			Erstatning for:		Erstattet av:
Henvising:			Beregning:	Tegn. nr. FT 05	

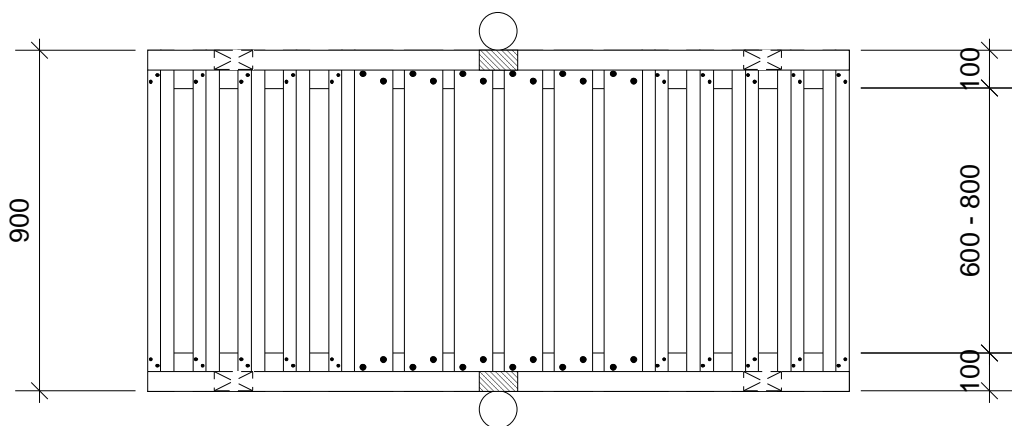