
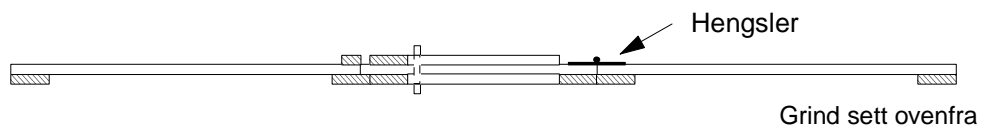


Grind sett fra  
begge sider

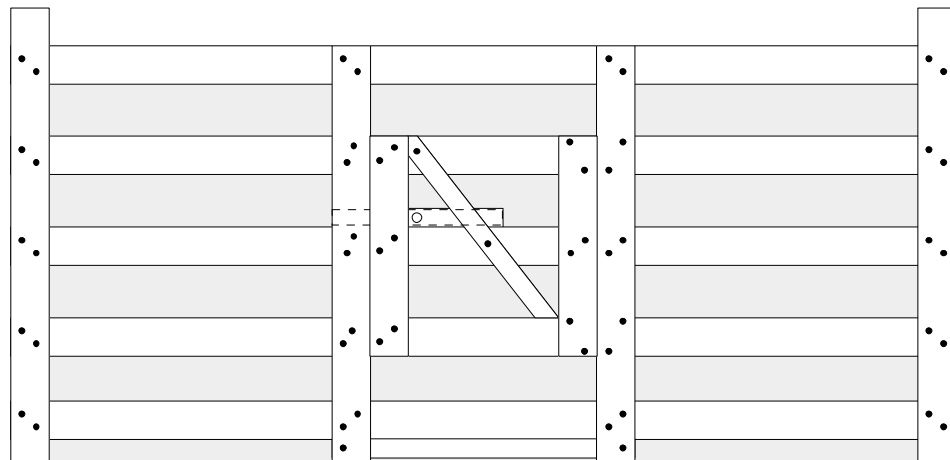

**Materialforbruk:**

23x 98 trykkimpregnert: 20,5 lm  
28/65 spiker varmforzinka: 140 stk.  
Bladhengsler 180x80 m/skruer: 2 stk.

Porten kan om ønskelig også  
plasseres til den ene siden.

Alle sammenføyninger spikres med  
2 stk. spiker 28/65, varmforzinka, fra hver side.



Dato: 06.11.2006	Konstr./ tegnet: TL	Godkjent:	Målestokk: 1 : 20	 <b>Utarbeidet av:</b> <b>L-Plan AS,</b> tlf. 32 82 49 90	
<b>ORGANISERT BEITEBRUK INSTALLASJONER I BEITEFELT GRIND 2500 MED SLAGPORT FOR SAU</b>			Erstatning for:		Erstattet av:
Henvising:				Tegn. nr. <b>GSP 25</b>	
Beregning:					