







GRIND 2000

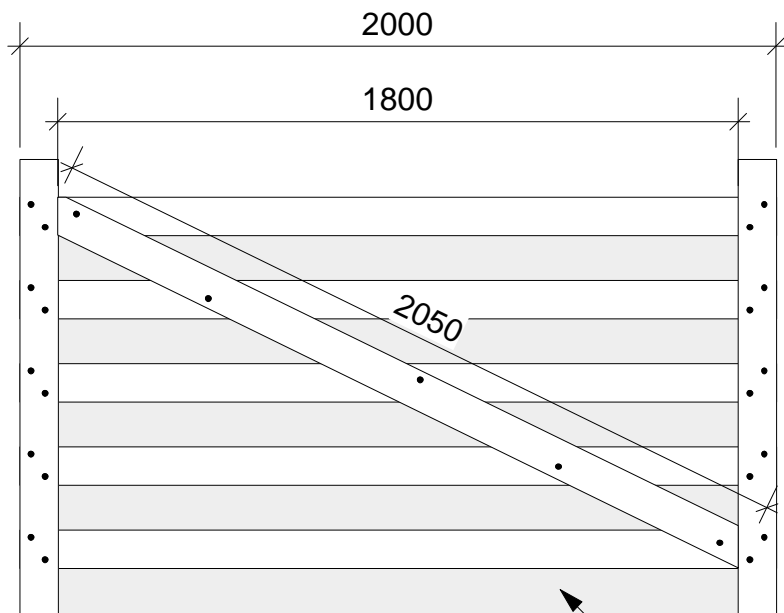

GRIND 1000

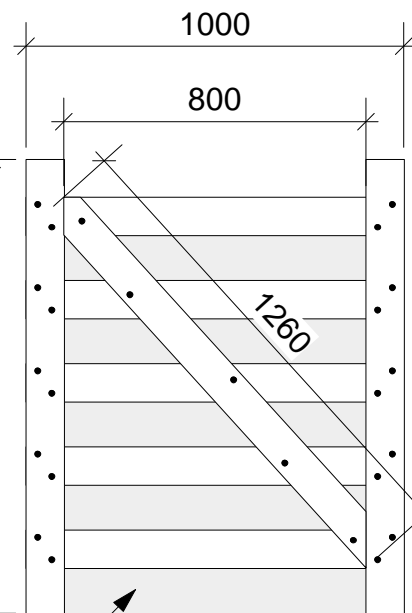

Grinder sett fra begge sider

  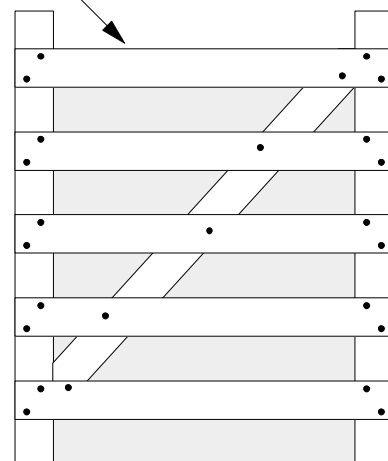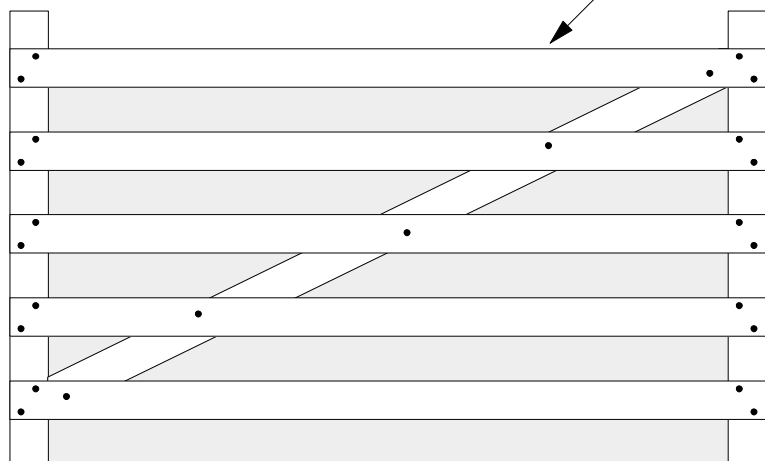


Materialforbruk grind 2000:
23x 98 trykkimpregnert: 14,5 lm
28/65 spiker varmforsinka: 50 stk.

Materialforbruk grind 1000:
23x 98 trykkimpregnert: 8,7 lm
28/65 spiker varmforsinka: 50 stk.

Vannrette bord spikres med 2 stk. spiker fra hver side.
Skråavstivere spikres med 1 stk. spiker fra hver side.



Dato: 06.11.2006	Konstr./ tegnet: TL	Godkjent:	Målestokk: 1 : 20	 Utarbeidet av: L-Plan AS, tlf. 32 82 49 90	
ORGANISERT BEITEBRUK INSTALLASJONER I BEITEFELT GRIND 2000 + GRIND 1000			Erstatning for:		Erstattet av:
Henvising:				Tegn. nr. GS12	
Beregning:					