
 


Sett fra begge sider

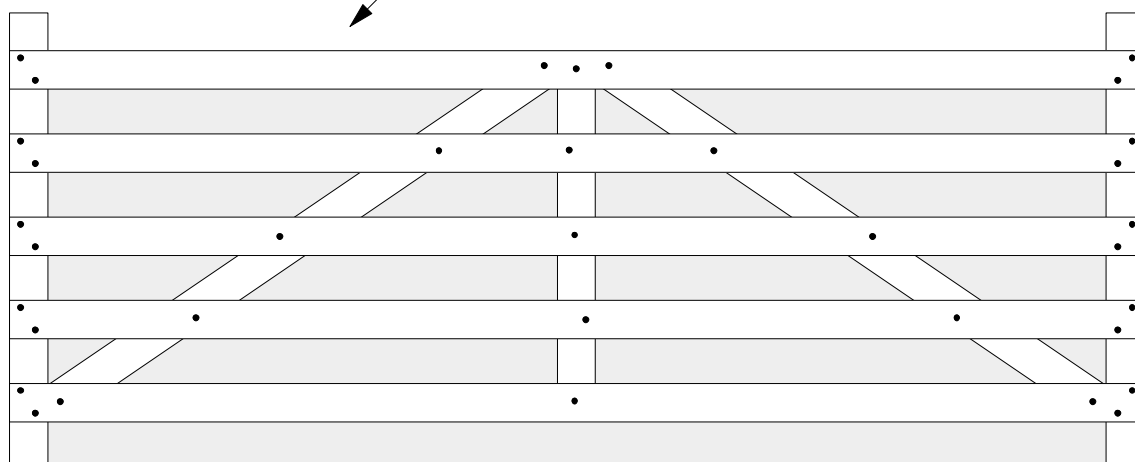

Sett ovenfra

Materialforbruk grind 3000:
 23x 98 trykkimpregnert: 21,8 lm
 28/65 spiker varmforzinka: 74 stk.

Vannrette bord spikres med 2 stk. spiker fra hver side.
 Skråavstivere spikres med 1 stk. spiker fra hver side.



Dato: 06.11.2006	Konstr./ tegnet: TL	Godkjent:	Målestokk: 1 : 20	 Utarbeidet av: L-Plan AS, tlf. 32 82 49 90	
ORGANISERT BEITEBRUK INSTALLASJONER I BEITEFELT GRIND FOR SAU 3000			Erstatning for: GS30		Erstattet av:
Henvising:		Beregning:		Tegn. nr.	